


土地利用計画図・排水計画図(イメージ)

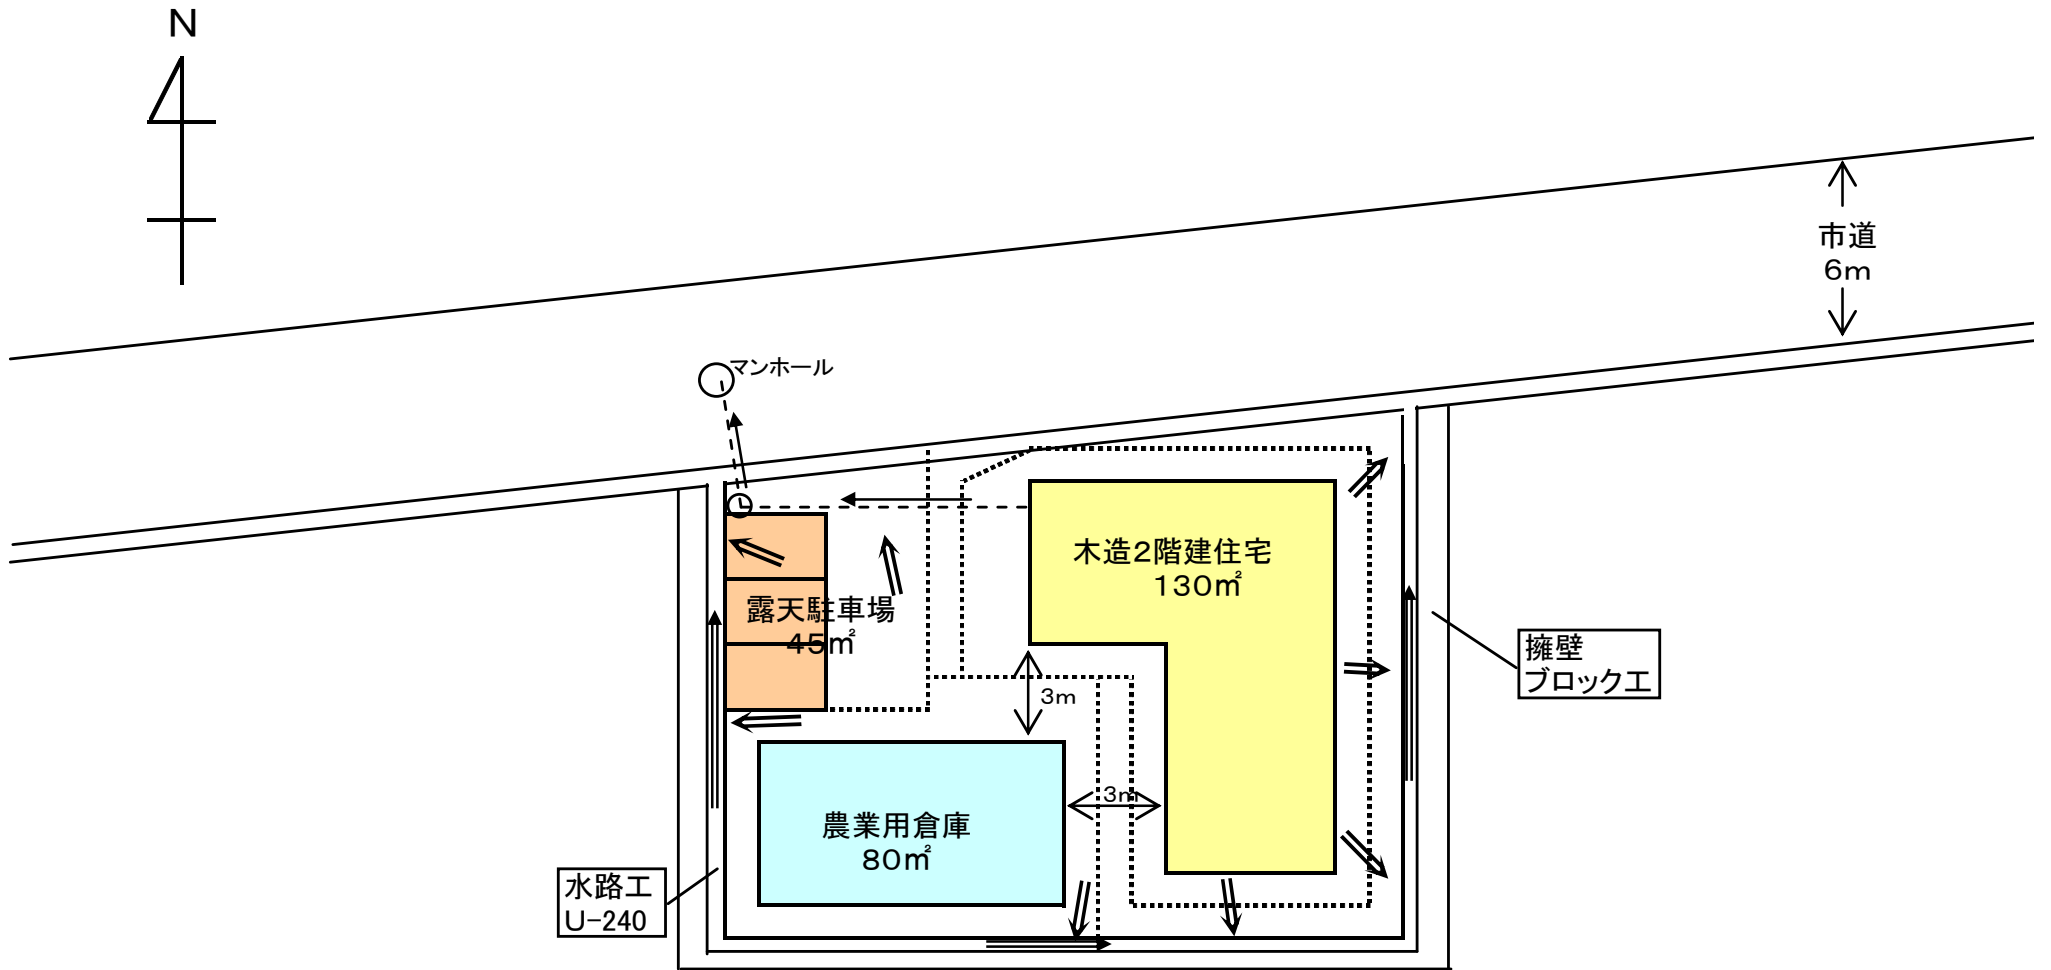

記載のポイント

- ※ 計画されている施設に対して転用面積が過大でないこと。
- ※ 隣接農地等への被害防除措置が適切であること。
- ※ 縮尺は、500分の1ないし2,000分の1程度。

