


町平成台1号

京都府南丹市園部町小山東町平成台1号		
地番	地目	地積
15	宅地	494.98㎡
16	宅地	1081.83㎡
21	宅地	1723.97㎡
22	宅地	2154.59㎡
23	宅地	1673.90㎡
24	宅地	1301.12㎡

上記の内、6000㎡

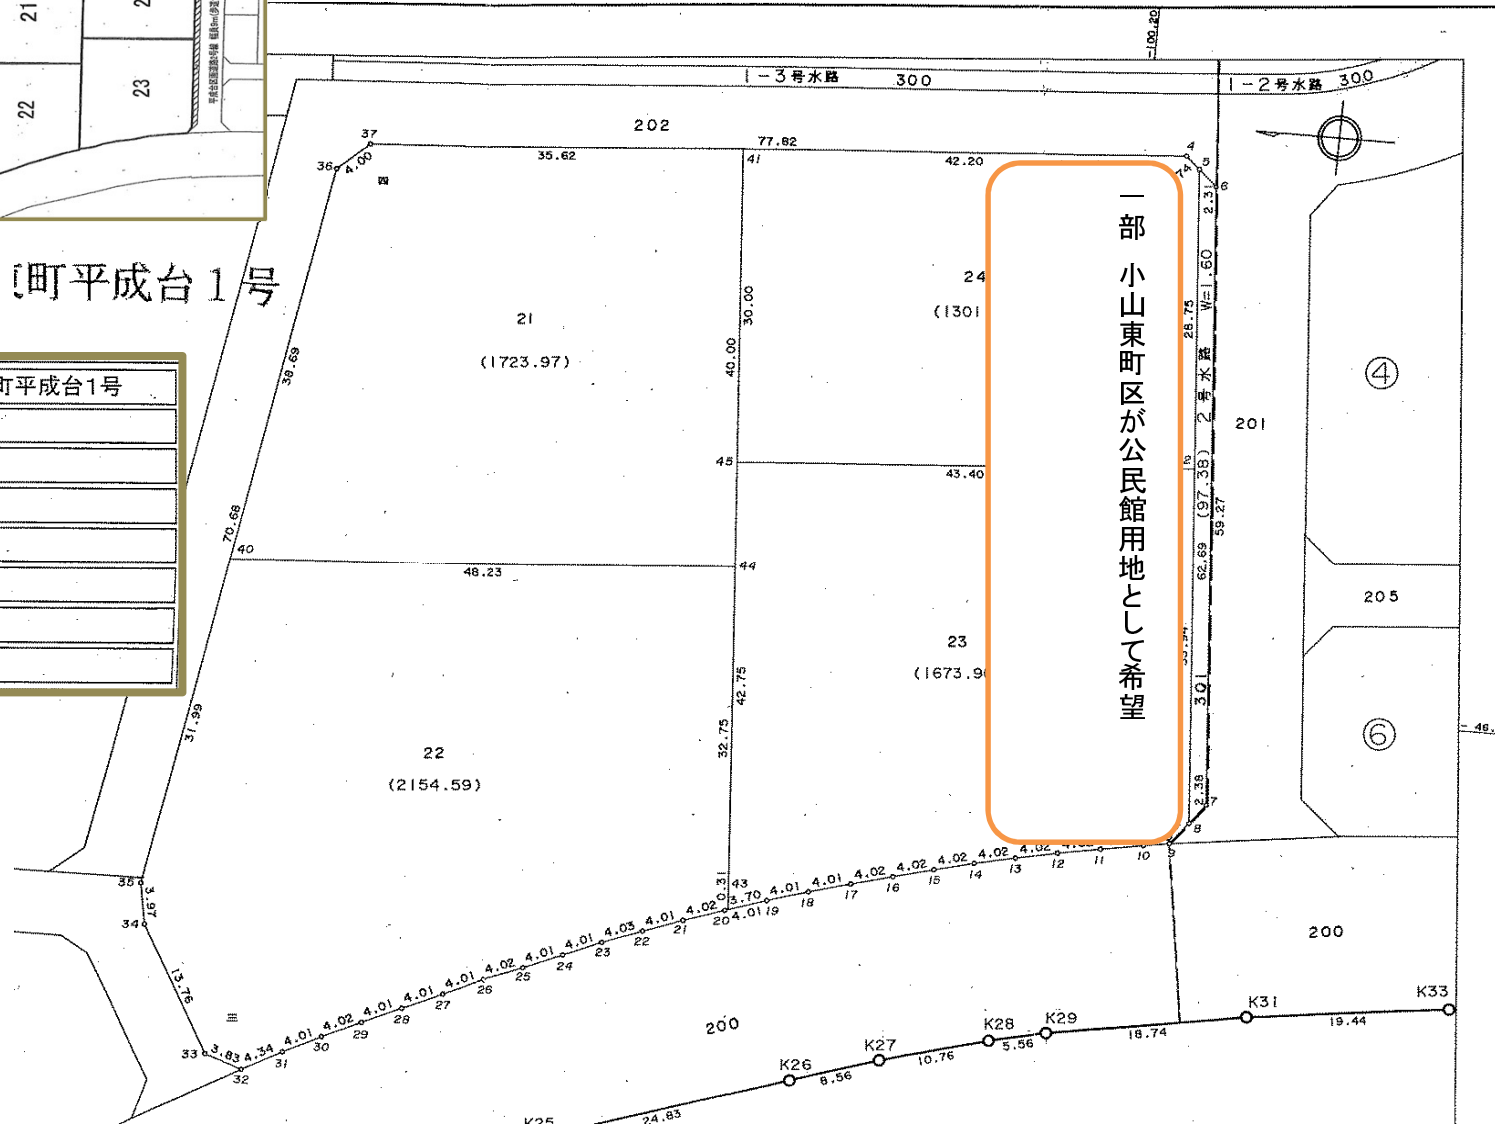

一部 小山東町区が公民館用地として希望