
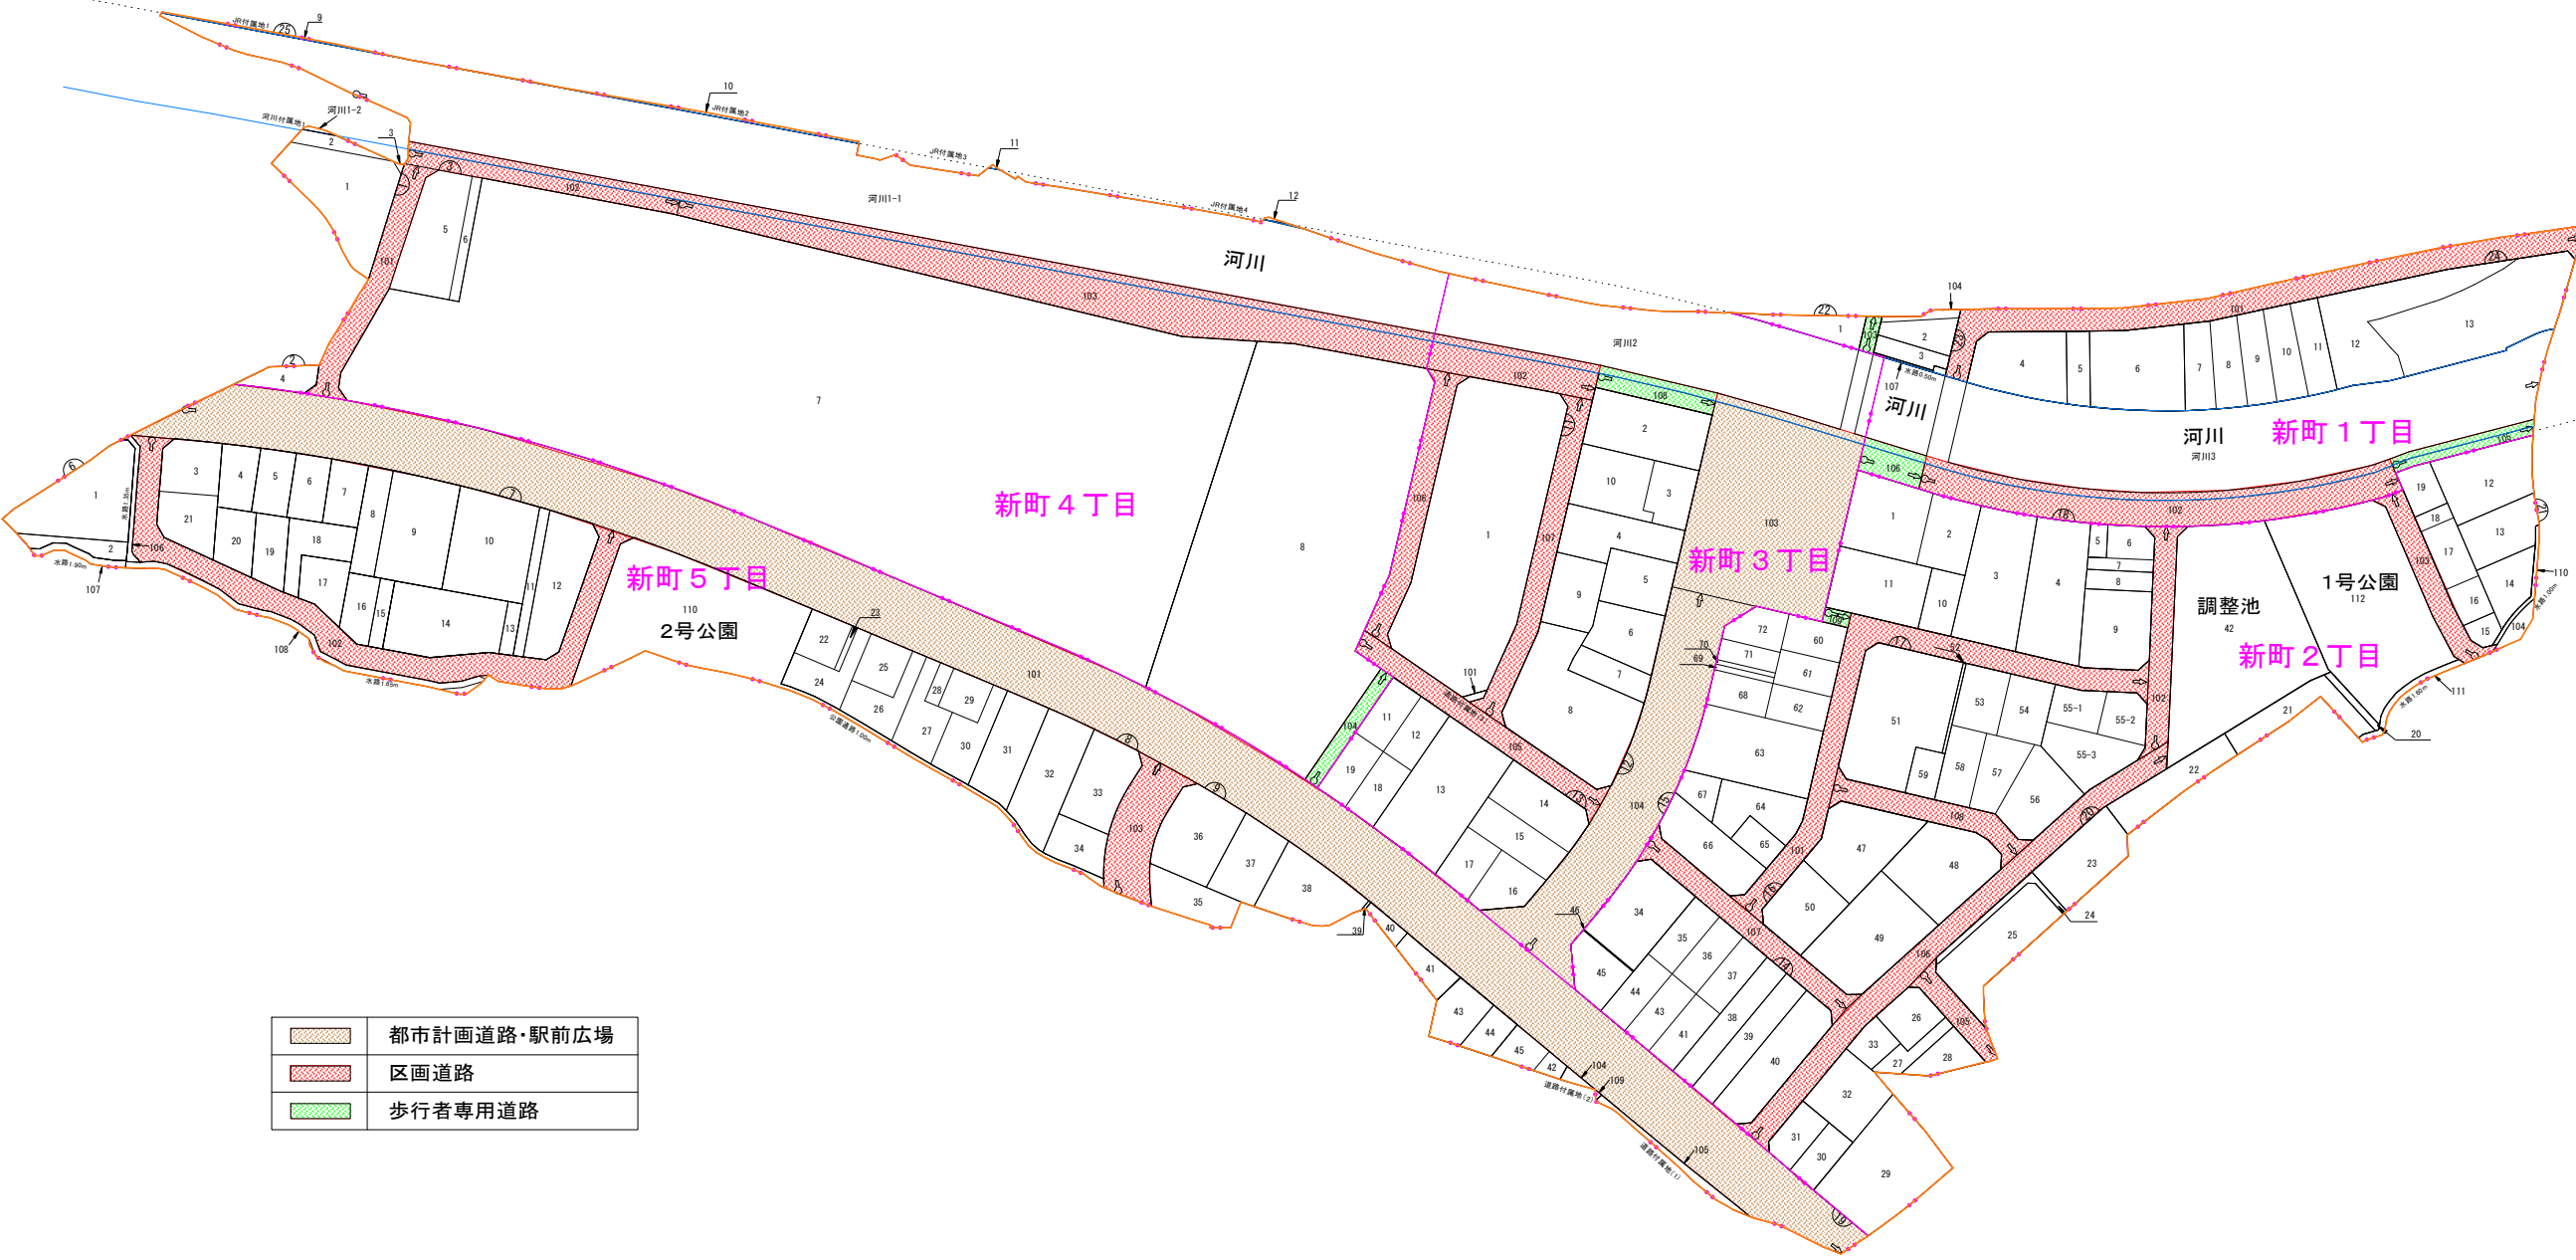


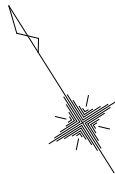

	都市計画道路・駅前広場
	区画道路
	歩行者専用道路